

MAPA ZASADNICZA

Skala: 1:500
Województwo: wielkopolskie
Powiat: gostyński
Gmina: Gostyń - miasto
Miejsce: Gostyń

WYDANO DO CEŁÓW
OPINIODAWCZYCH











LEGENDA:

- A-G GRANICA DZIAŁKI= OBSZAR ODDZIAŁYWANIA
- ŚCIANA ODDZIELENIA POŻAROWEGO REI 240
- Z1 ISTNIEJĄCY ZJAZD

POWIERZCHNI DLA DZIAŁEK: 162/7 i 161/4

działek 162/7 i 161/4 w granicach linii rozgraniczających tereny słuonych w zał. graficznym nr 1 do decyzji o warunkach zabudowy z dnia 10.04.2020 r.

10 496,38 m²

WIERZCHNIA ZABUDOWY BUDOWY: 7923,30 m²
75,49%

NSYWNOŚĆ ZABUDOWY:

WIERZCHNIA UTWARDZONA: 2573,00 m²

WZRODZONA PŁACU MANEWROWEGO DUBILUJE SIĘ Z POWIERZCHNI ZABUDOWY WATY MAGAZYNOWEJ

11,35 m

ZABUDOWY

ELEWACJI FRONTOWEJ


70,00 m

MAPA ZASADNICZA

Skala: 1:500
Województwo: wielkopolskie
Powiat: gostyński
Gmina: Gostyń - miasto
Miejsce: Gostyń

OZNACZENIA

- Obszar objęty analizą
- Nieprzekraczalna linia zabudowy
- Droga publiczna
- Obszar objęty decyzją
- Lokalizacja inwestycji- ustrucowanie budynku
- Zabudowa istniejąca na działce objętej decyzją
- Dostęp komunikacyjny

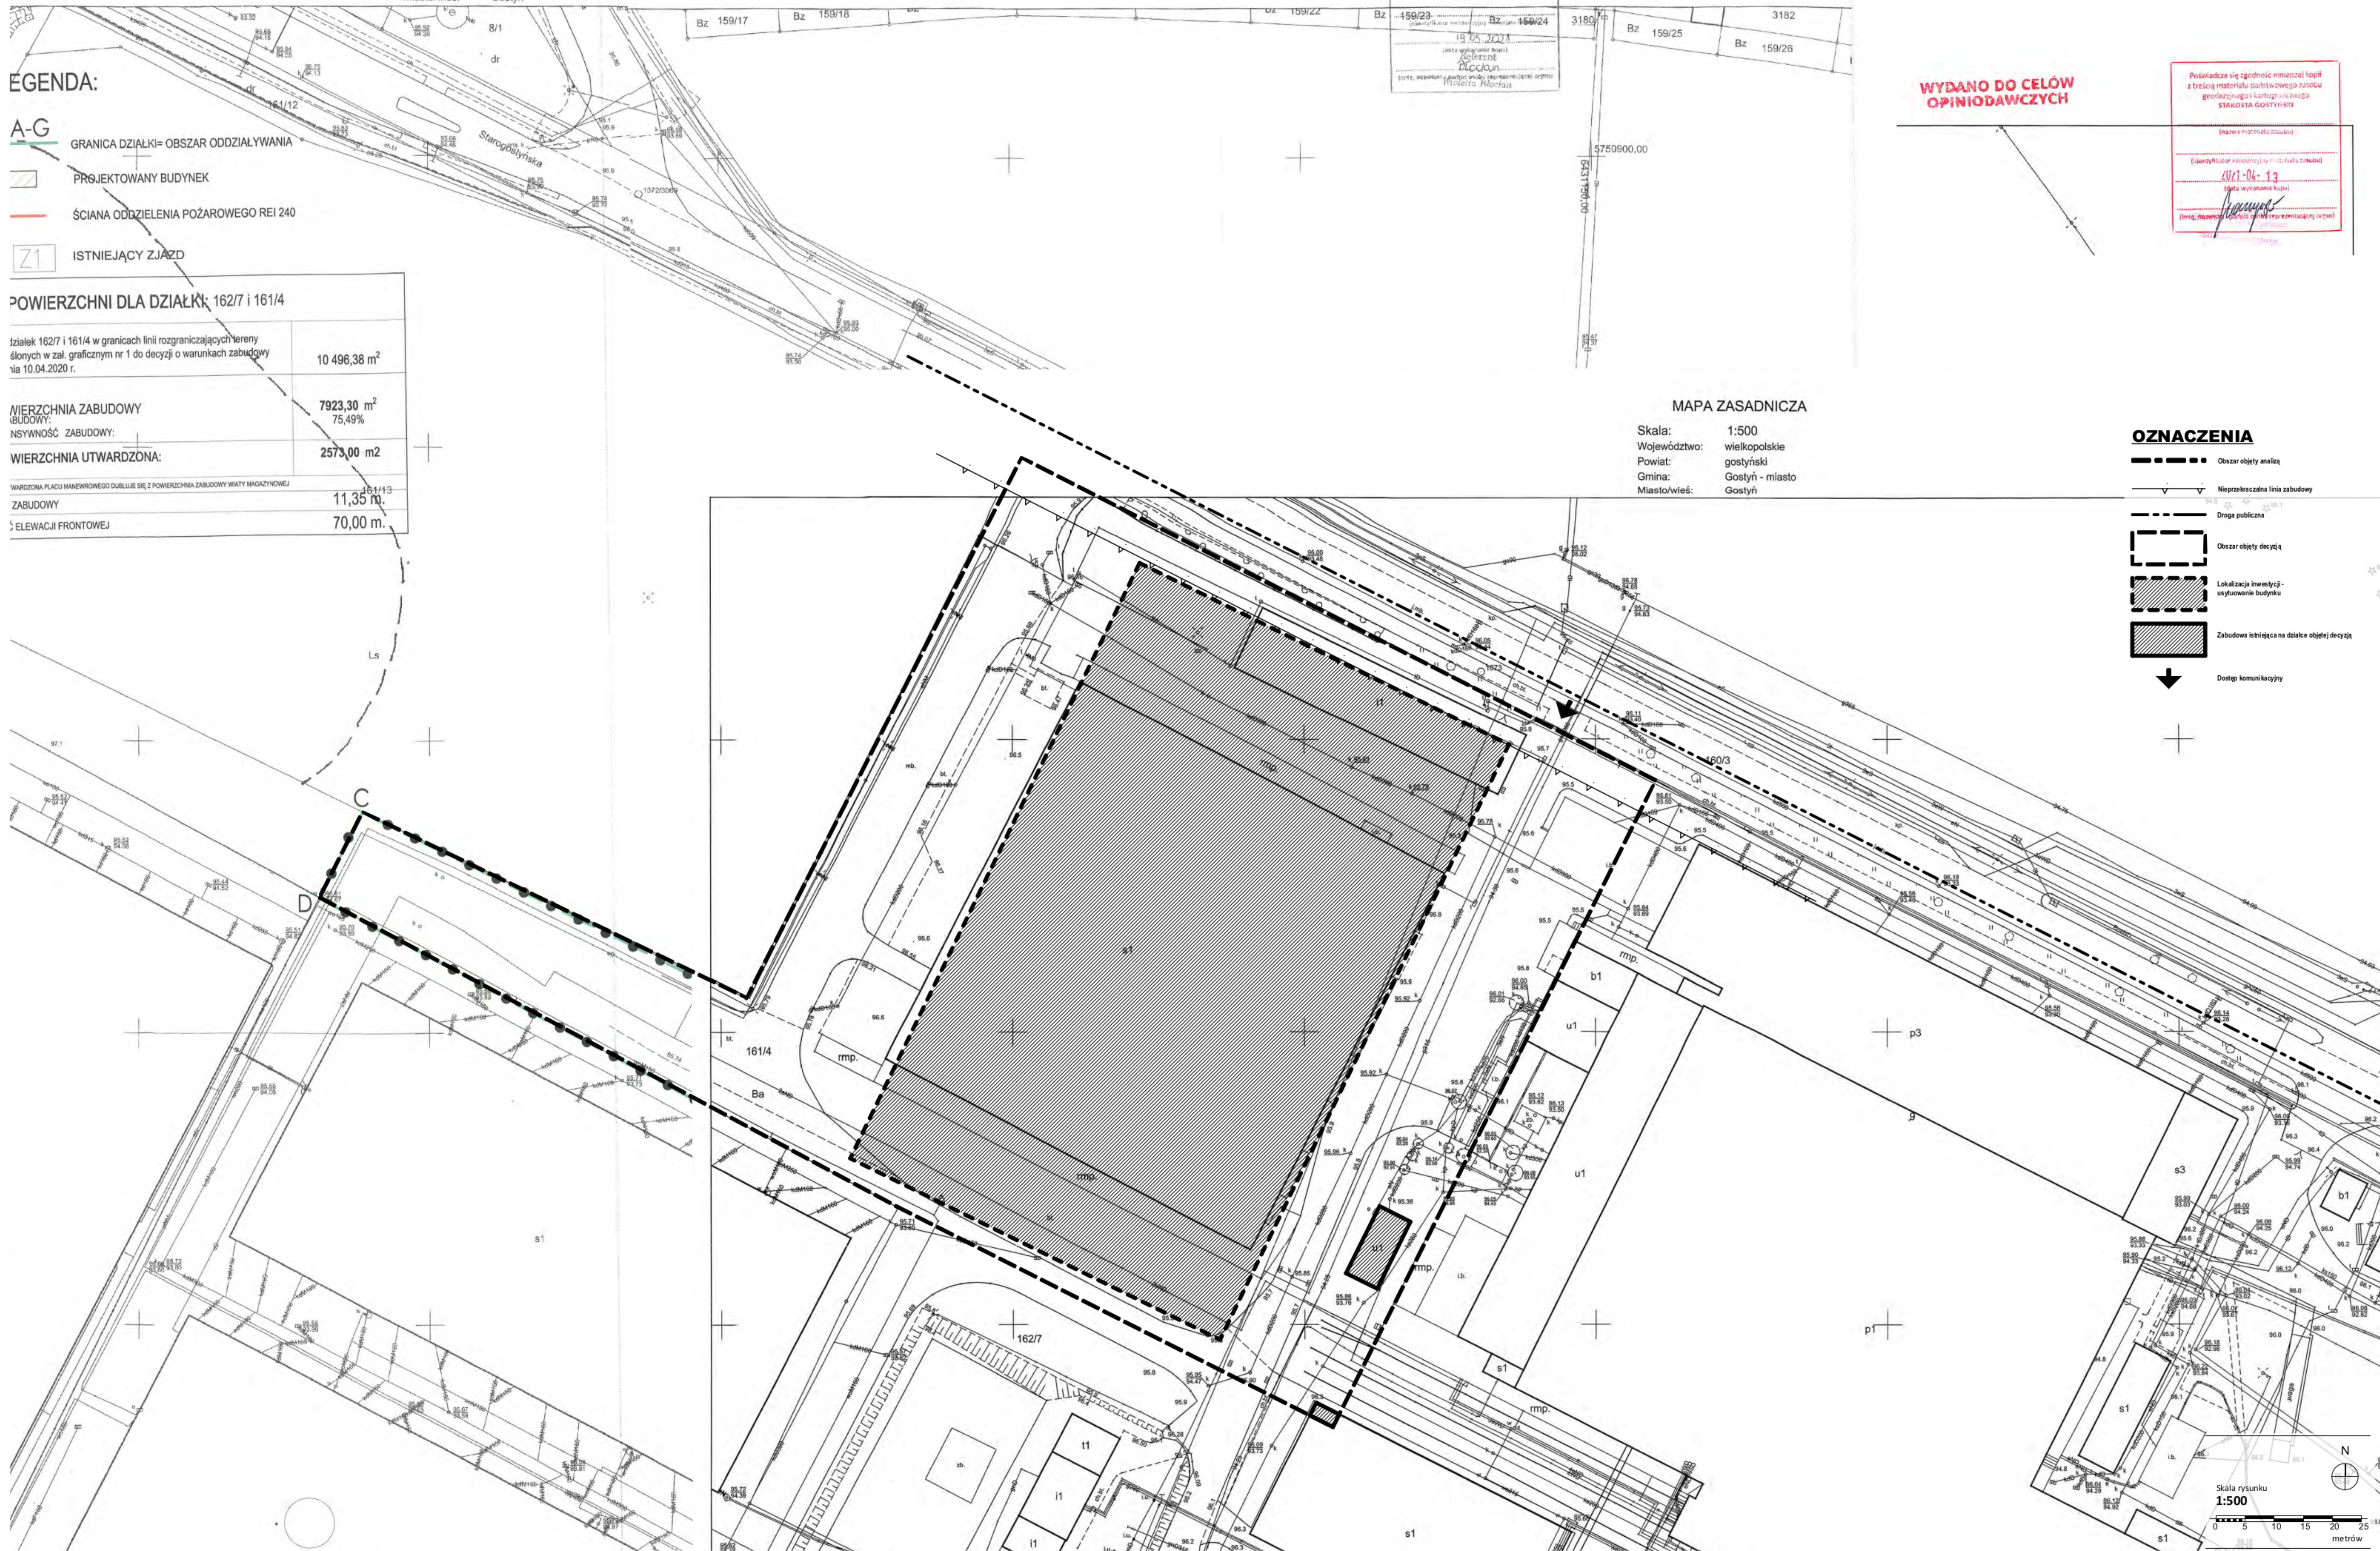

Skala rysunku: 1:500

0 5 10 15 20 25 30 metrow